



# Vorhaben- und Erschließungsplan

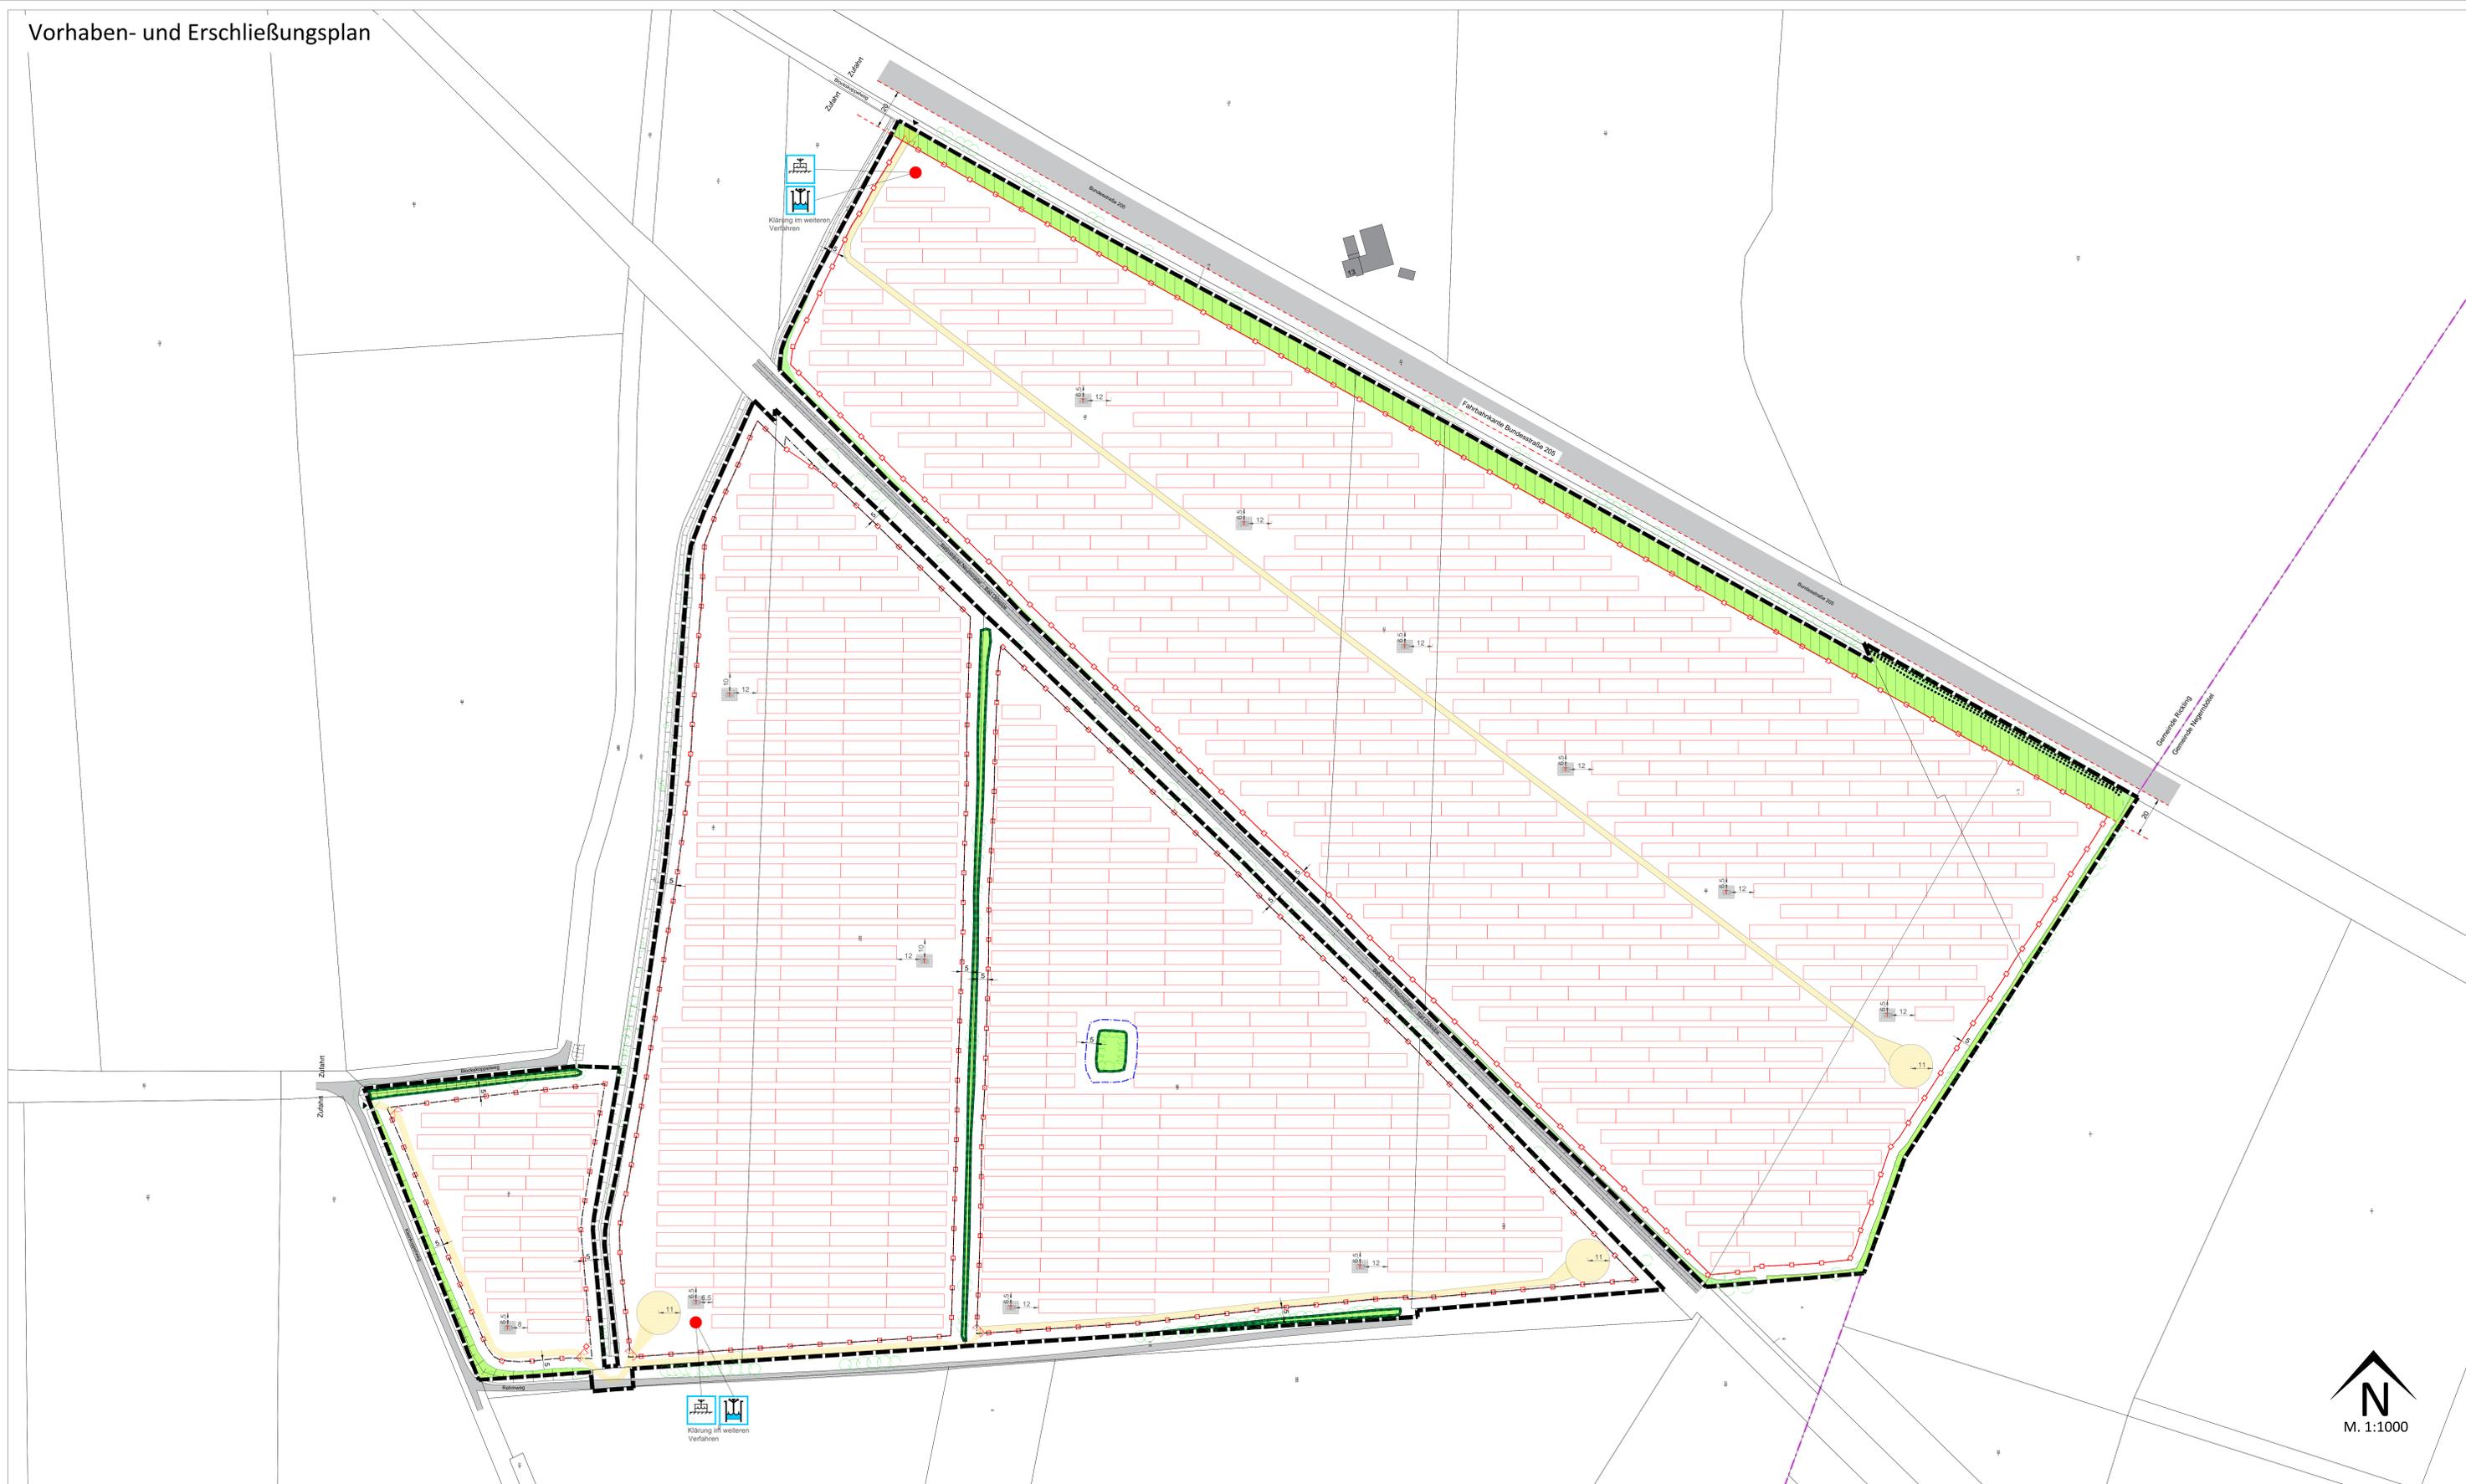

## Planzeichen

- Übernahme aus B-Plan**
- Grenze des räumlichen Geltungsbereichs
  - Baugrenze
  - Schutzgrün angrenzend sowie Bereiche mit Knicks / Knickwälle / Feldhecken
  - Umgrenzung von Flächen mit Bindungen für Bepflanzungen und für die Erhaltung von Bäumen, Sträuchern und sonstigen Bepflanzungen sowie von Gewässern
  - Flächen für Maßnahmen zum Schutz, zur Pflege und zur Entwicklung von Boden, Natur und Landschaft
- Darstellungen ohne Normcharakter**
- Vorhandene Grundstücksgrenzen
  - Gemeindegrenze
  - Vorhandene Gebäude
  - z.B. 48 Flurstücksnummer
  - 10,07 Bemaßung in Metern
  - Einzelbäume - Traufkante
  - Baumgruppen - Traufkante
  - Böschung
  - Fahrbahnkante der Bundesstraße 205 sowie Abstandslinien 20 m
  - Zufahrt
- Darstellungen ohne Normcharakter**
- Modultisch
  - Zaunanlage h=2,5m
  - Zufahrtstor
  - Trafostation (4,0 m x 2,5 m)
  - Erschließung / Umfahrung (Wassergebundene Decke)
  - Vorraussichtlicher Standort Löschwasserentnahme
  - Überirdisches Wasserbehältnis
  - Löschwasserbrunnen

## Schnitt Modultisch

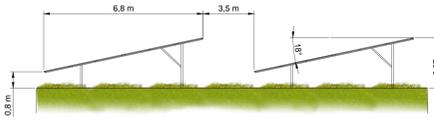

## Anlagendaten

Modulanzahl: 74.796 Stk  
 Modulleistung: 500 Wp (DC)  
 Gesamtleistung: 37,39 MWp (DC)

## Übersichtsplan



<b>Vorhabenträger</b>  Solarnergie Fahrtenbestel GmbH & Co. KG Walterscher Straße 39 34265 Rickling 017 Fernrufestell. T: 05208 - 2120 212 Fax: 05208 - 170 6374 www.Solgar-Fahrtenbestel.de	Datum <b>06.02.2024</b>
	Maßstab <b>1:1000</b>
<b>Vorhaben- und Erschließungsplan</b> zum vorhabenbezogenen Bebauungsplan Nr. 23 der Gemeinde Rickling "Freiflächenphotovoltaik"	
Stand: frühzeitige Behördenbeteiligung nach (§ 4 Abs. 1 BauGB) sowie frühzeitige Öffentlichkeitsbeteiligung (§ 3 Abs. 1 BauGB)	
<b>Landschaftsarchitekt Haack</b> Kälberweg 1 24893 Hantschen mail@multheack.de Tel.: +49 (0) 51 9224488 www.multheack.de	

